





Kandidat / Kandidatin

Name: Vorname: Nr.

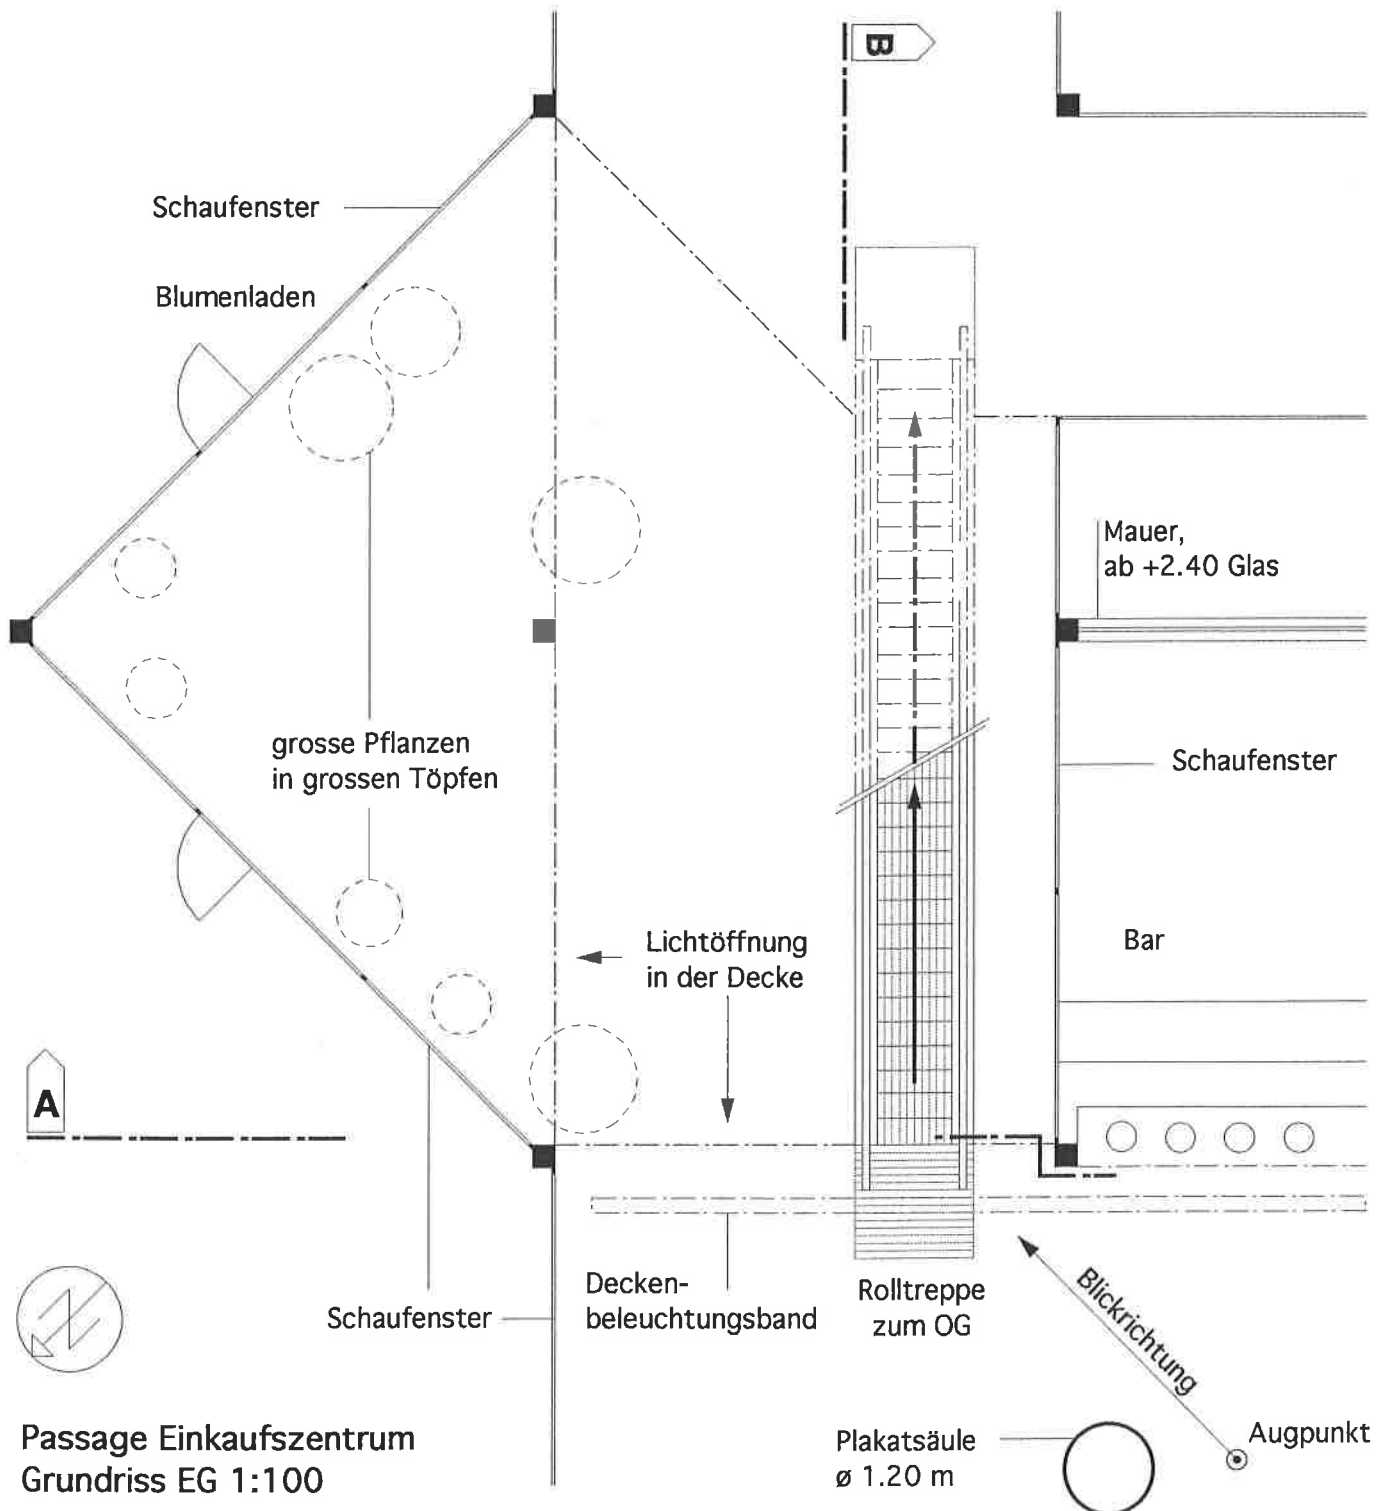


Passage Einkaufszentrum
Grundriss EG 1:100


Plakatsäule
ø 1.20 m

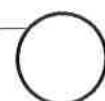

Augpunkt

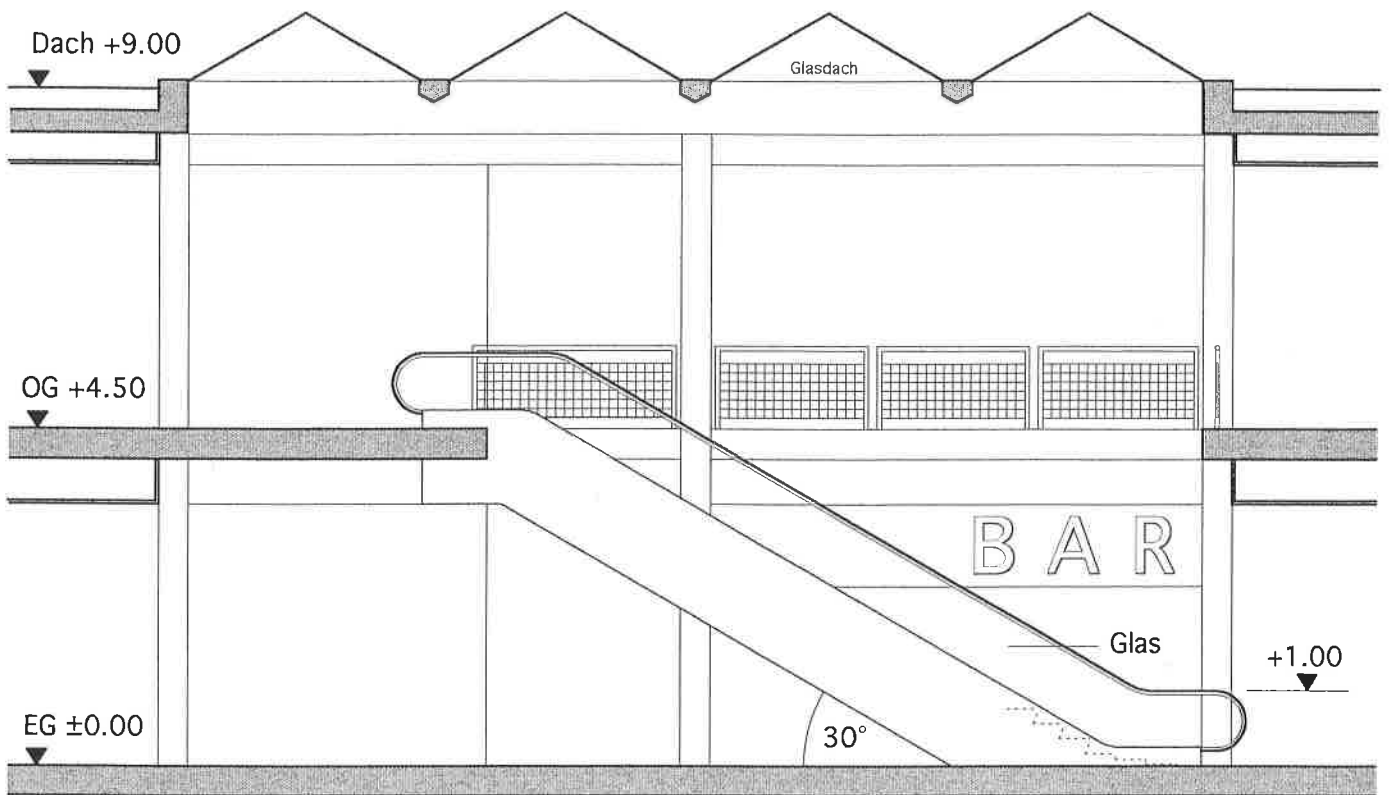

Schnitt B 1:100

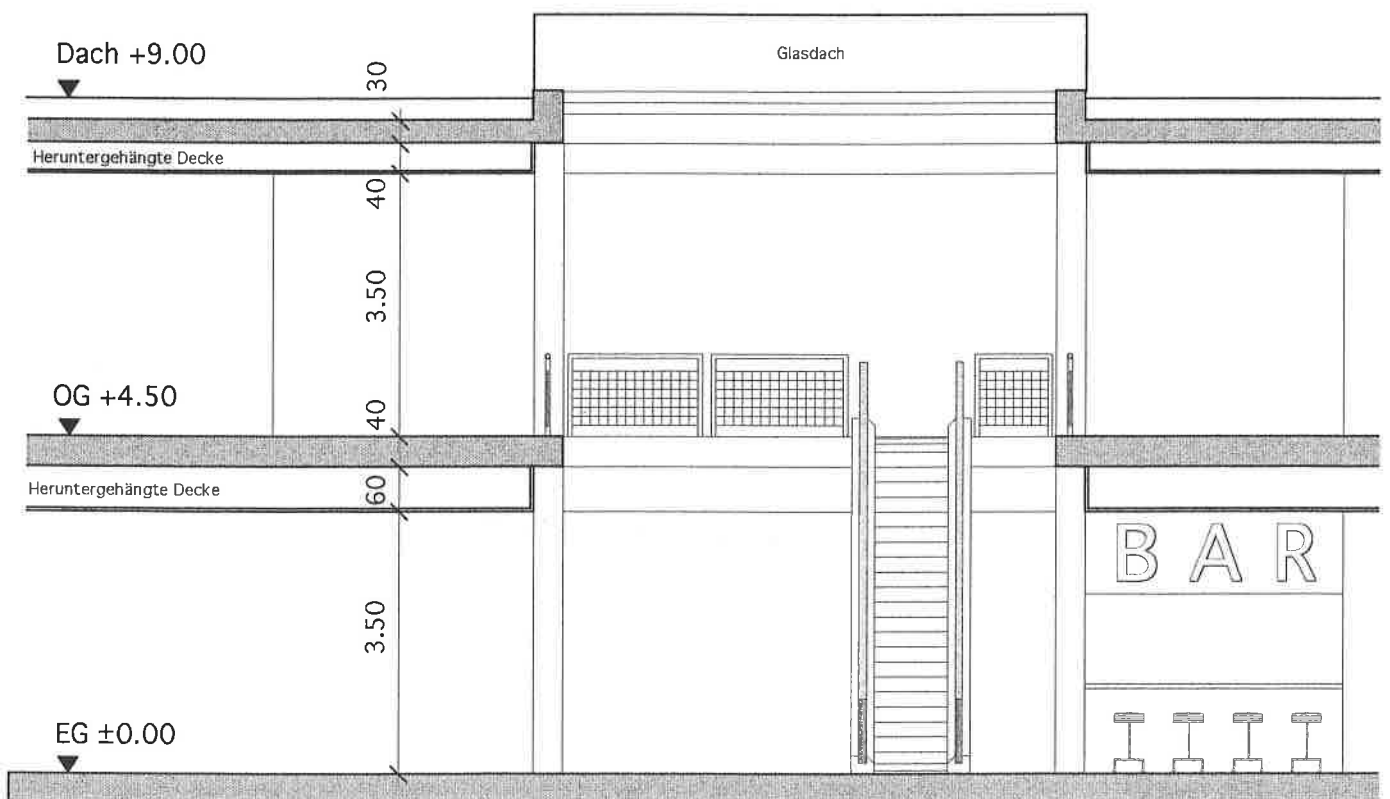

Schnitt A 1:100

AUFGABENSTELLUNG PERSPEKTIVISCHE SKIZZE

Zeichnen Sie eine Perspektive mit einer attraktiven graphischen Gestaltung als Gesprächsgrundlage für die Bauherrschaft

- Blickrichtung und Augpunkt gemäss Angabe
- Augenhöhe 1.50 m
- Bildgrösse A3
- Die Zeichentechnik ist freigestellt
- Es stehen zwei Arbeitsstunden zur Verfügung

Materialbeschreibung:

Boden: Gussasphalt
 Stützen, Wand: Sichtbeton
 Decke: Metall heruntergeh.
 Schaufenster: Metallrahmen
 Brüstung Rolltreppe: Glas