




Kandidat / Kandidatin

Name: Vorname: Nr:

grosse alte
Kastanienbäume

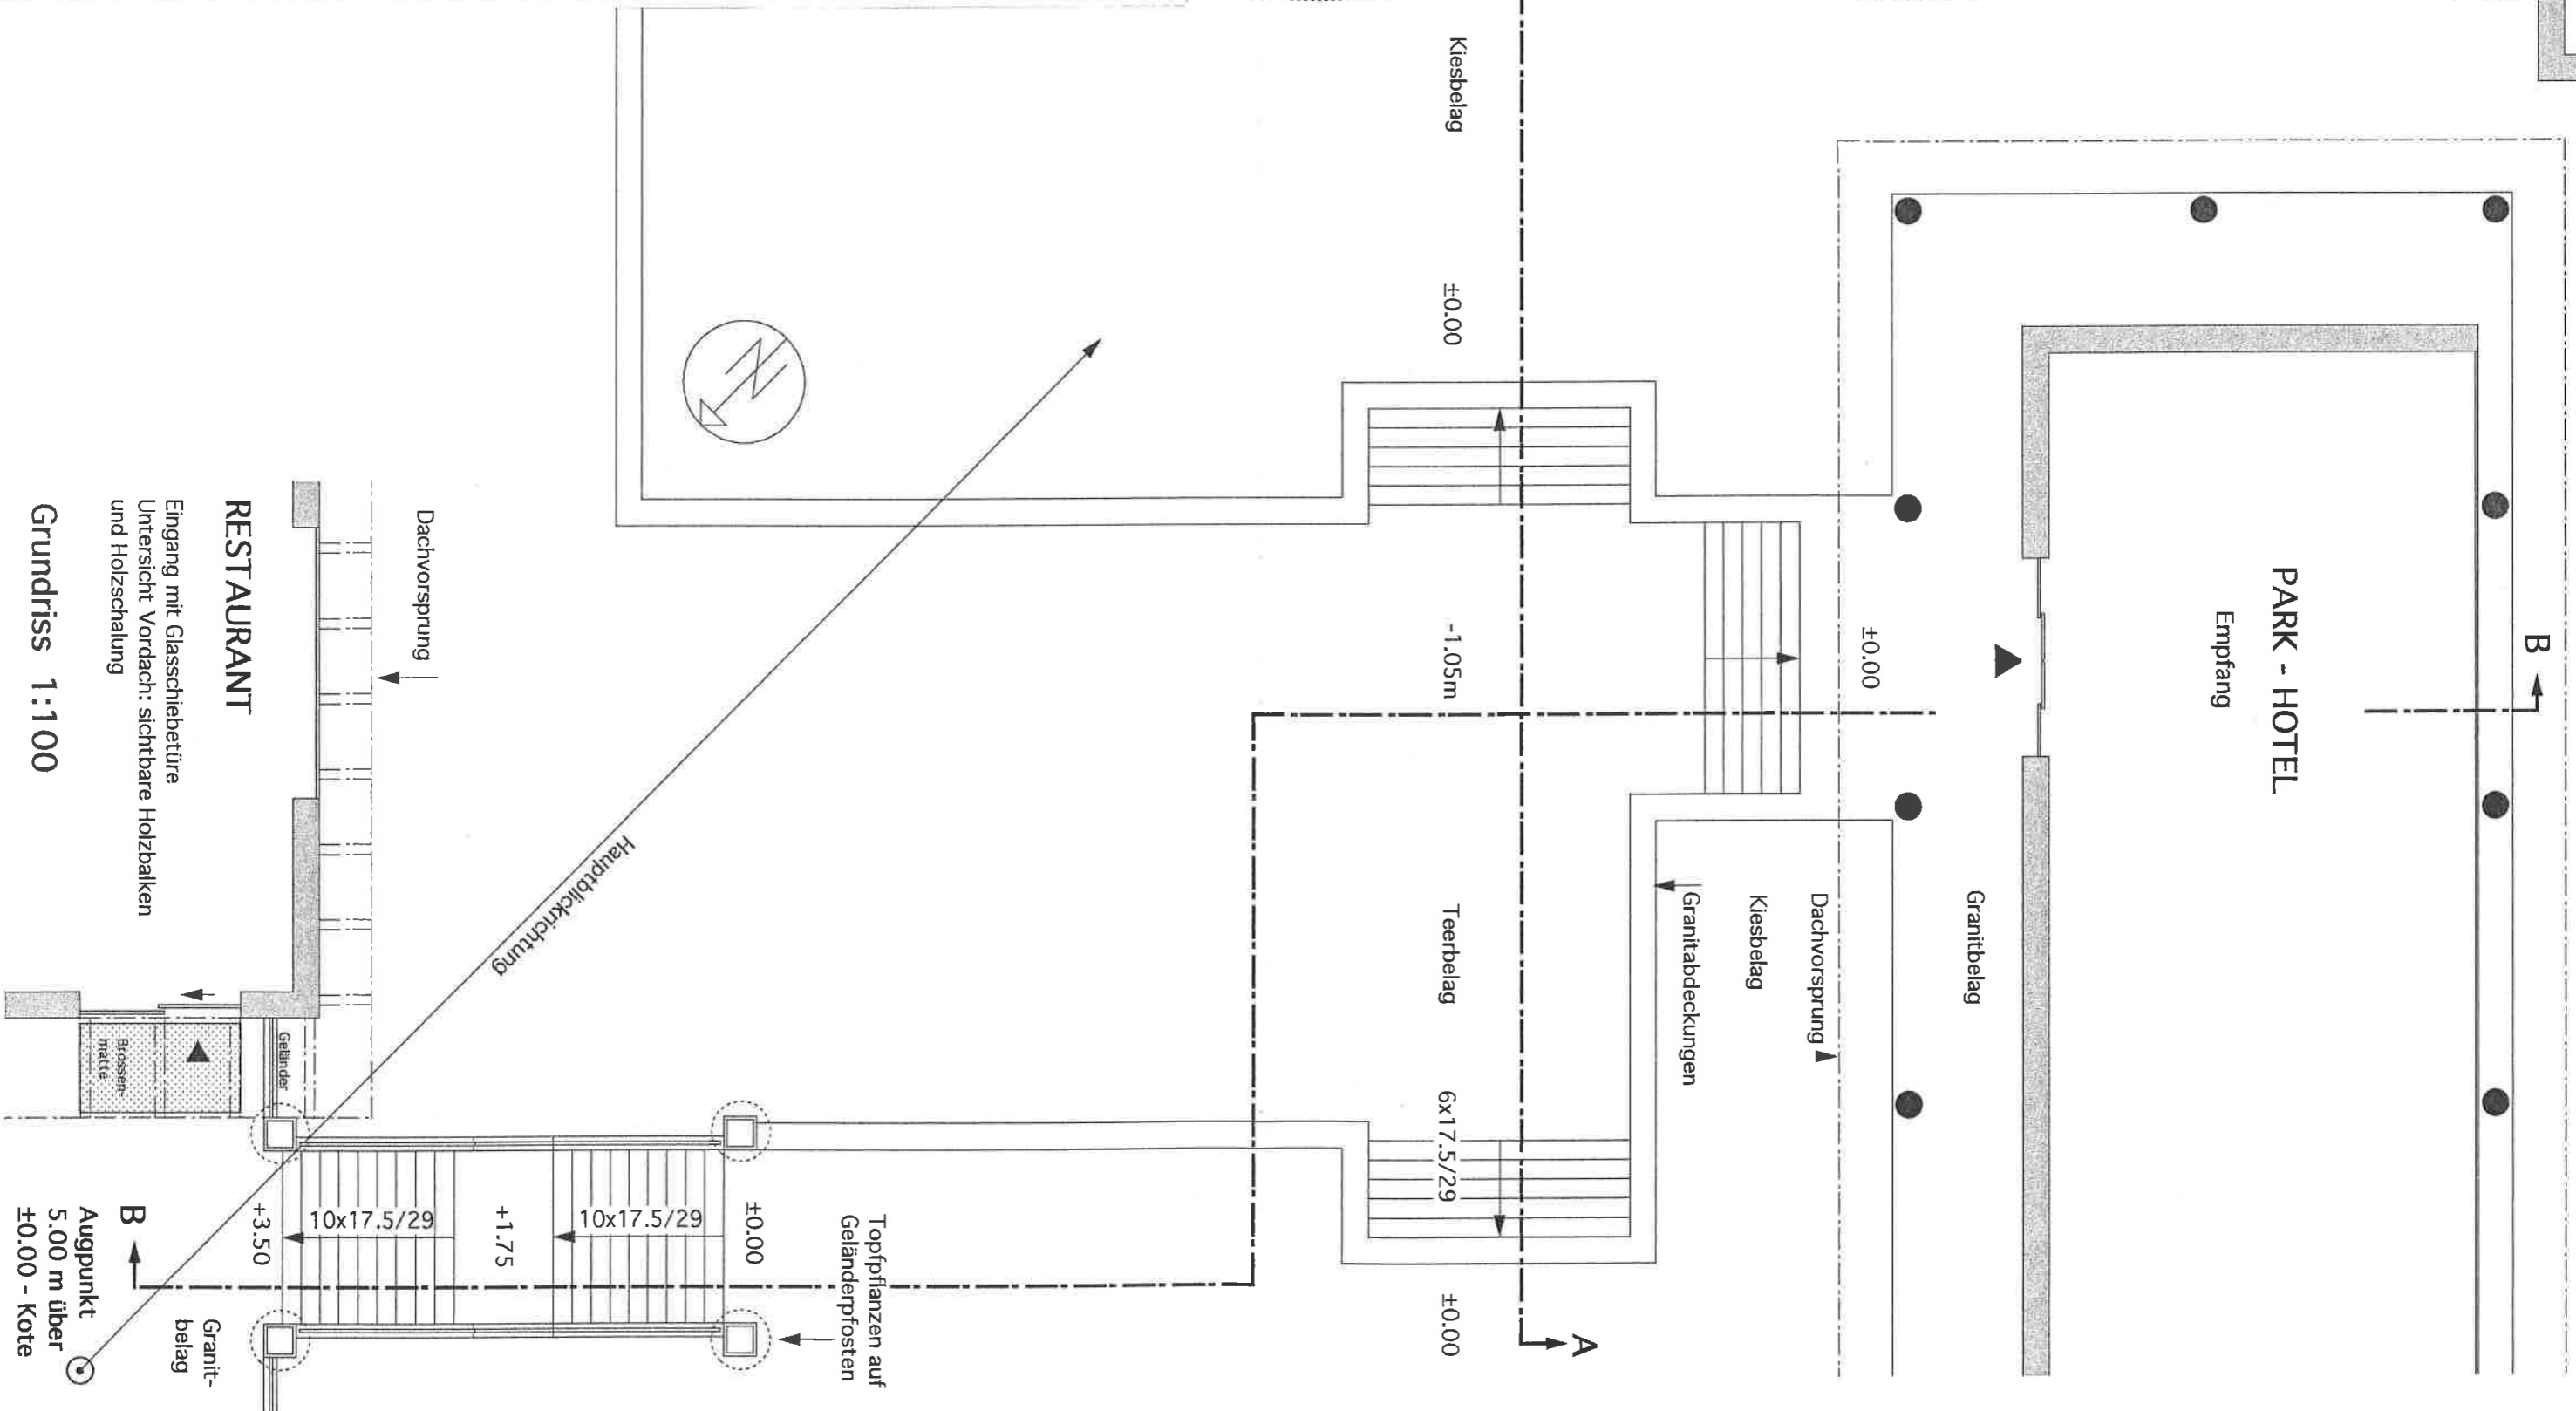

Grundriss 1:100

RESTAURANT

Eingang mit Glasschiebetüre
Untersicht Vordach: sichtbare Holzbalken
und Holzschalung

Dachvorsprung

Hauptblickrichtung

PARK - HOTEL

Empfang

Granitbelag

Dachvorsprung

Kiesbelag

Granitabdeckungen

Teerbelag

6x17.5/29

±0.00

±0.00

Kiesbelag

-1.05m

Topfpflanzen auf
Geländerpfosten

±0.00

10x17.5/29


+1.75

10x17.5/29


+3.50

Granit-
belag

Auspunkt
5.00 m über
±0.00 - Kote

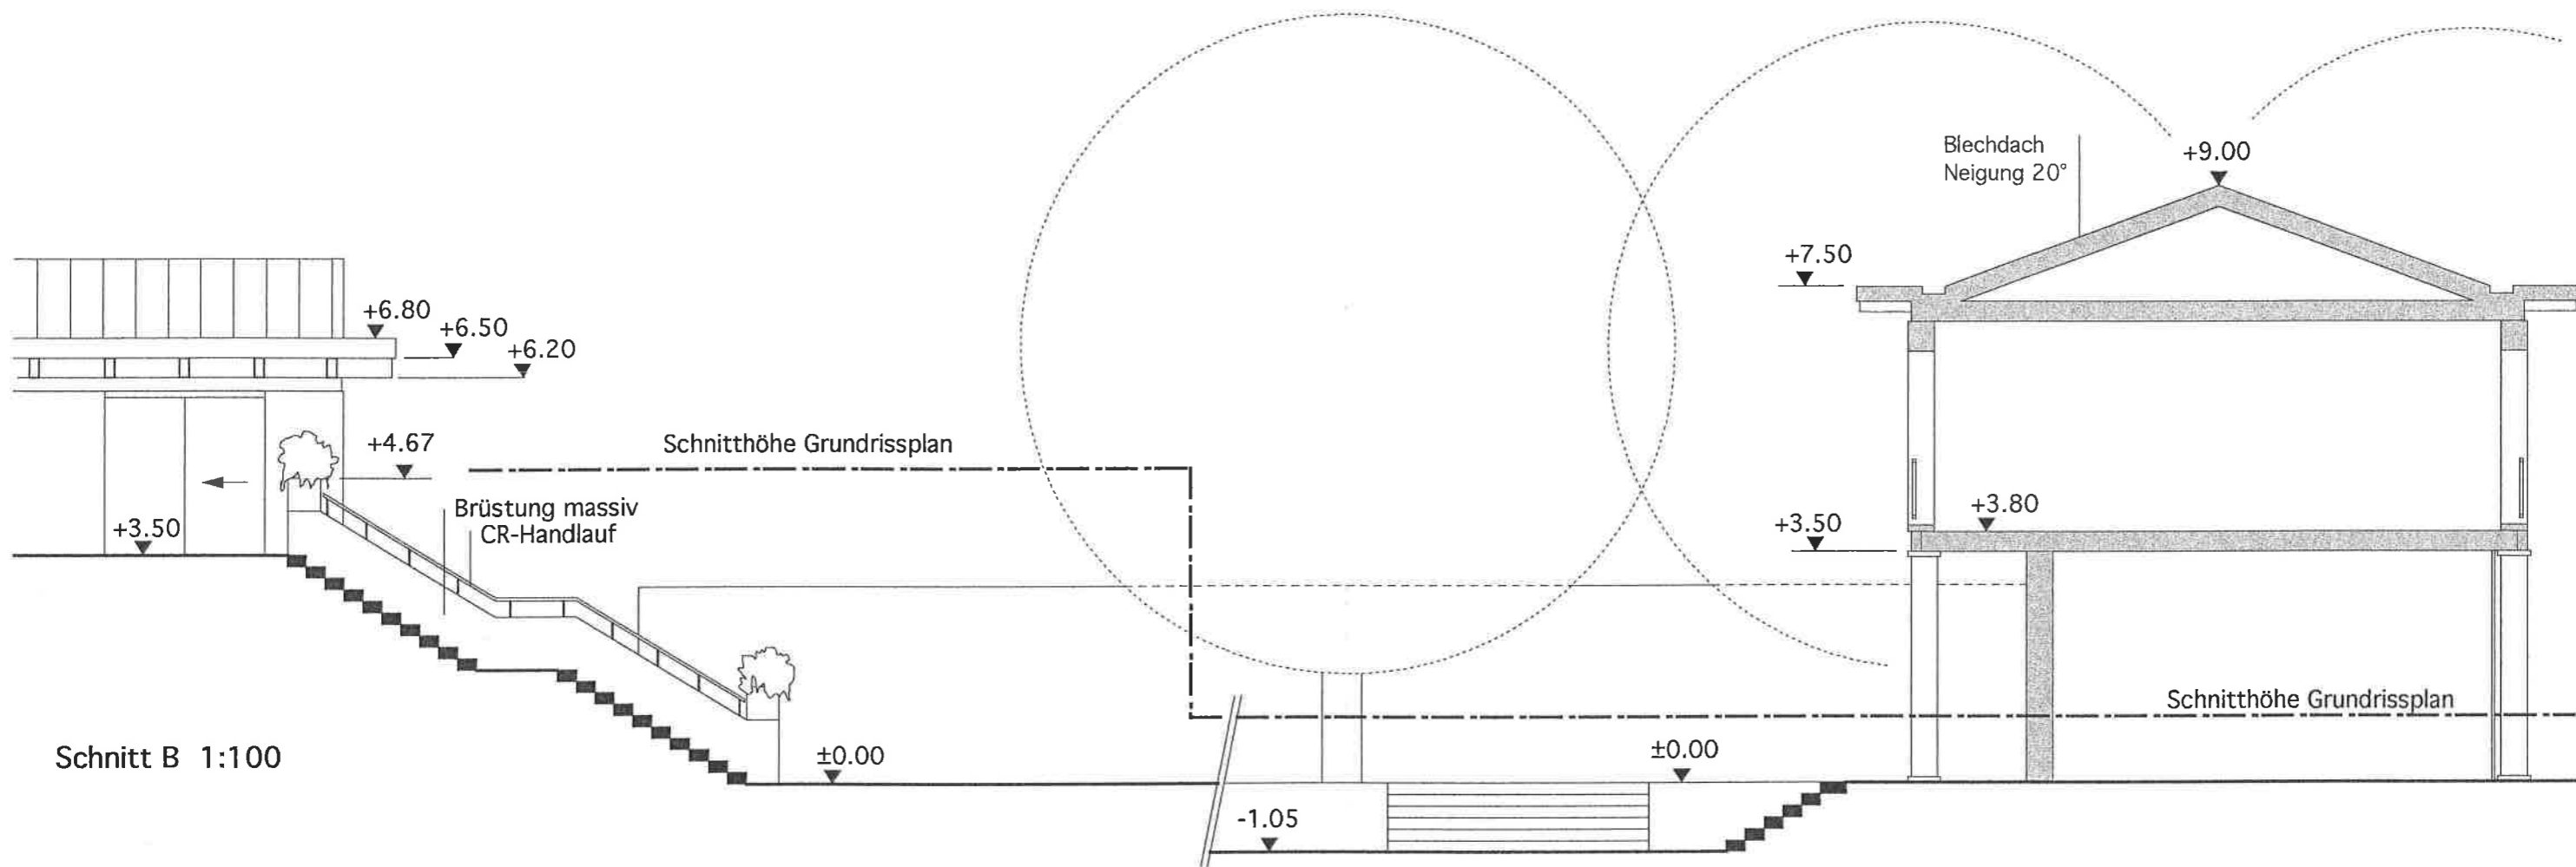

Schnitt B 1:100

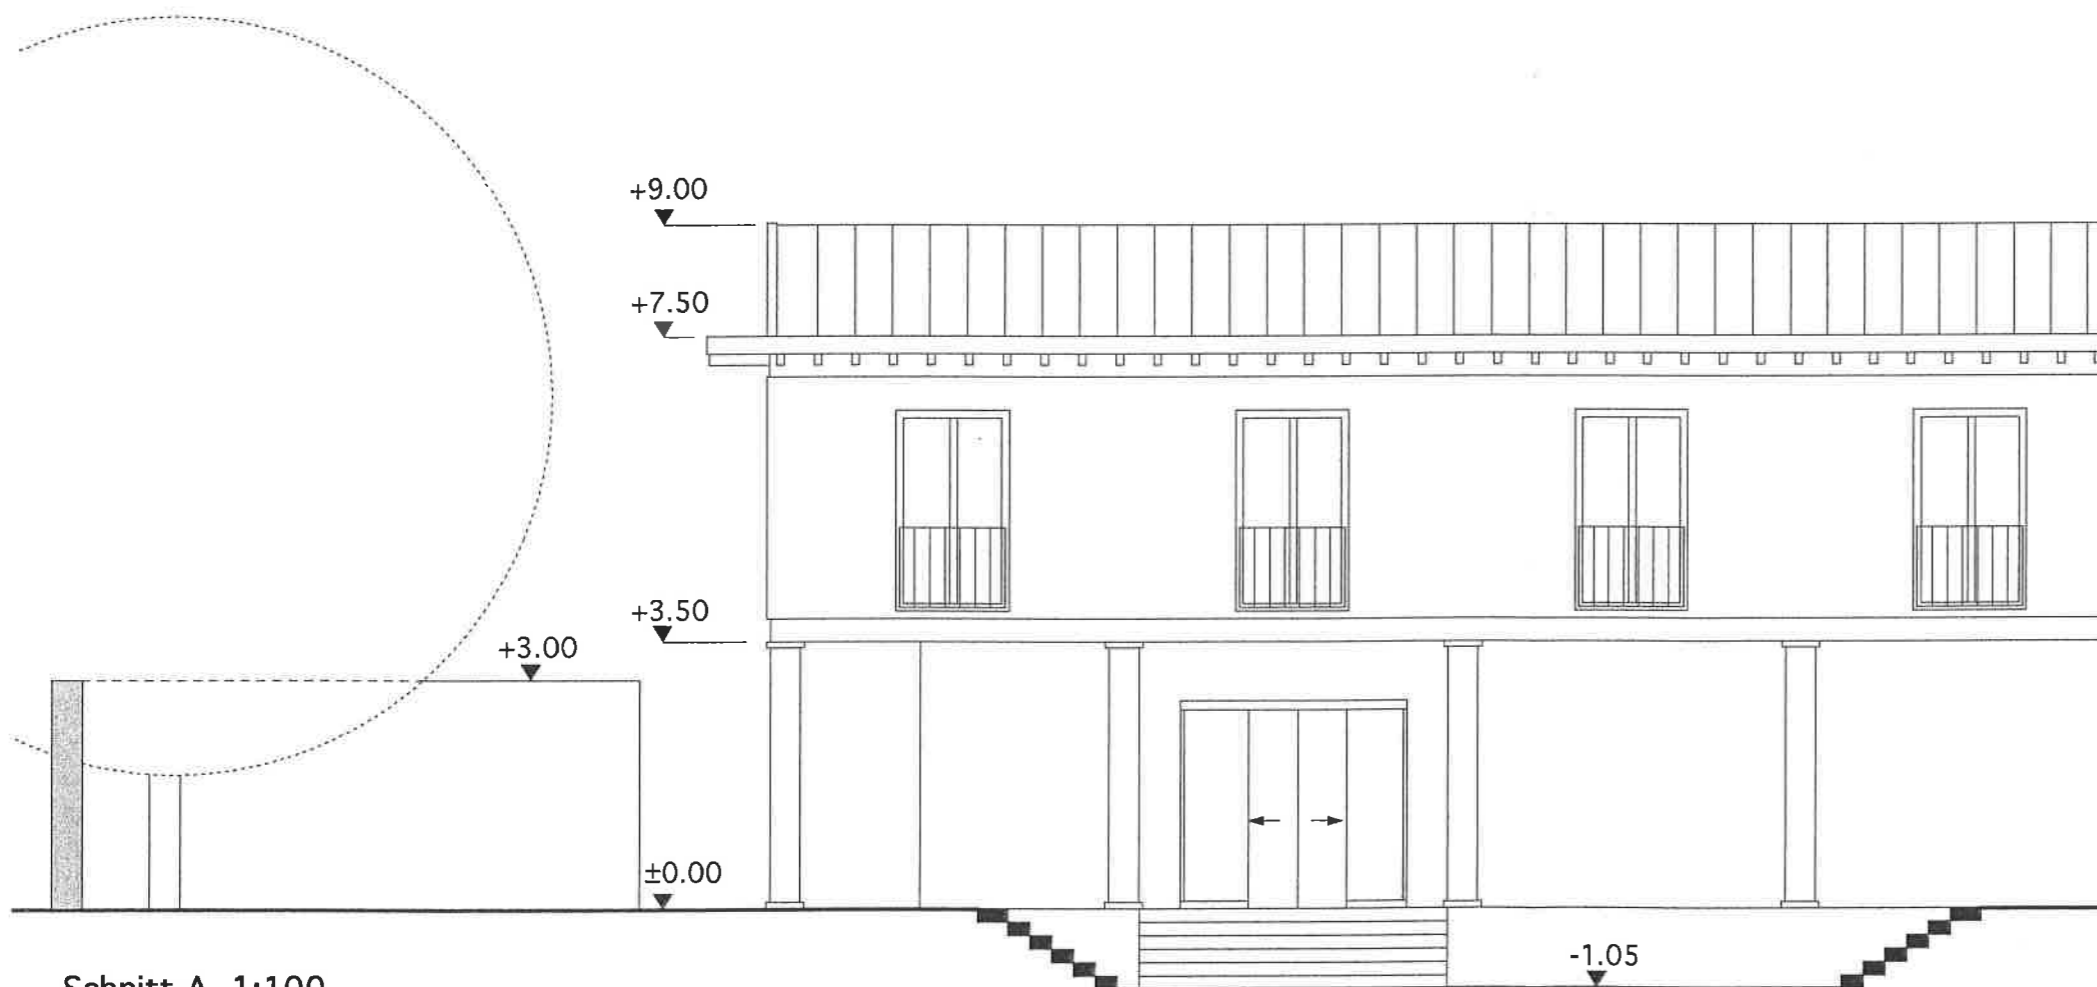

Schnitt A 1:100

AUFGABENSTELLUNG PERSPEKTIVISCHE SKIZZE

Zeichnen Sie eine Perspektive mit einer attraktiven graphischen Gestaltung als Gesprächsgrundlage für die Bauherrschaft

- Hauptblickrichtung und Augpunkt gemäss Angabe
- Augenhöhe 5.00 m über der ± 0.00 - Kote
- Bildgrösse A3
- Die Zeichentechnik ist freigestellt
- Es stehen zwei Arbeitsstunden zur Verfügung